

Hotel de Ville Desk et mobilier accueil Morges

Maître de l'ouvrage

Commune de Morges
CH-1110 Morges

Architectes

Jean-Baptiste Ferrari et
Associés SA
Av. Benjamin-Constant 1
CH-1002 Lausanne
Collaborateurs :
Mr Christophe Birraux
Me Laura Grange

Bureaux techniques

Daniel Fournier
Agencement SA
Route de Satigny 42
CH-1217 Meyrin
Collaborateur :
Mr Jeanmougin Baptiste

Metal ID

Rue des Vorziers 20
CH-1920 Martigny
Collaborateur :
Mr Biollay Jean

Coordonnées

Place de l'Hôtel de Ville
CH-1110 Morges

Conception 2013

Réalisation 2013




SITUATION | PROGRAMME | PROJET

Au cœur du centre historique de Morges, l'Hôtel de Ville regroupe deux bâtiments distincts : l'Hôtel de Ville à proprement parler et « l'ancienne Grenette et Casino » construite entre 1822-1827 par l'architecte vaudois Henri Perregaux.

L'Hôtel de Ville intègre des constructions datant de 1510 à 1620. Considéré d'importance nationale, il est noté 1 au classement des monuments historiques.


La ligne directrice de l'intervention peut donc se résumer ainsi : clarifier les liaisons entre les différents bâtis et sublimer les qualités architecturales de ces monuments remarquables. C'est en particulier la restitution de la double hauteur de la halle aux grains de « l'ancienne Grenette et Casino » qui se devra de représenter au monde la société Morgienne : moderne et chargée d'histoire.

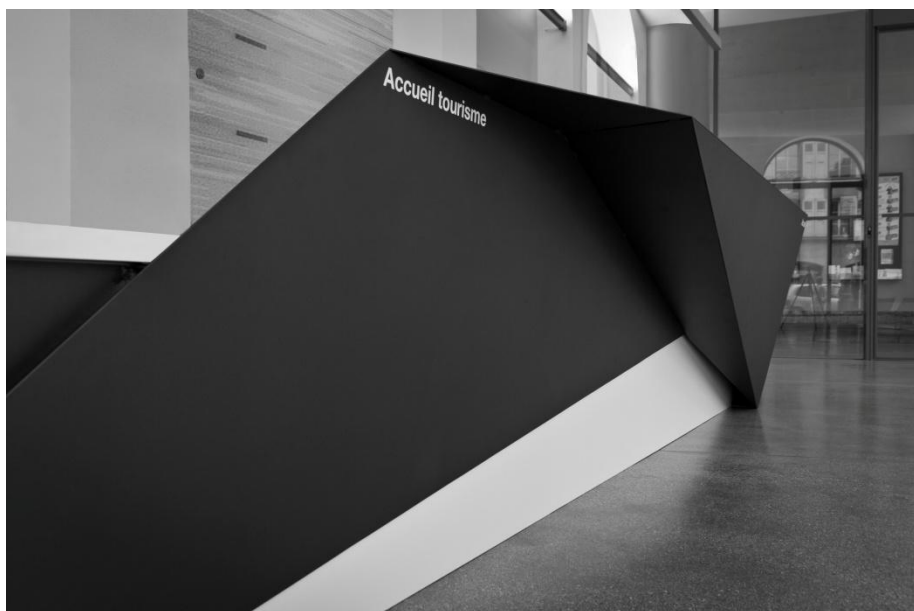



Angles ...


La difficulté de ce projet résidait dans la qualité de la structure métallique, exécutée ici en aluminium, et dans la manière de traiter les angles et différents raccords.

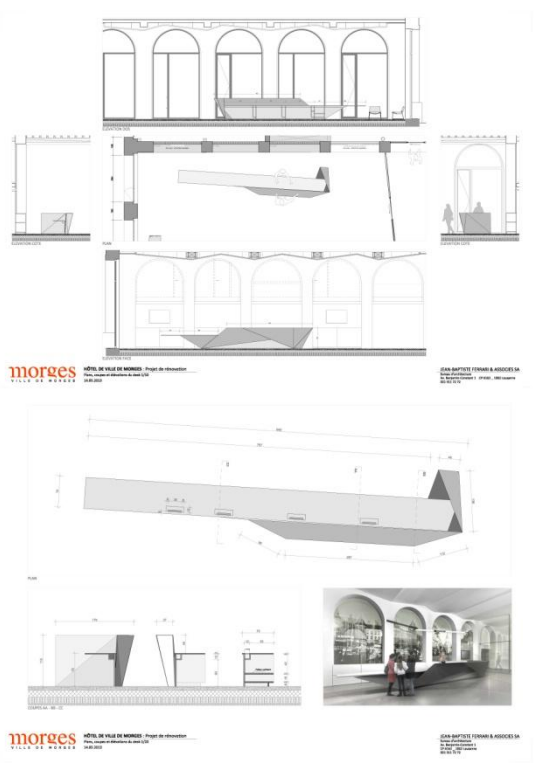

Etude sur plan et 3D

L'ensemble du projet a été conçu sur CAO, et les développés ont été extrapolés en 2D à partir des fichiers 3D.

Une maquette échelle 1/25 a aussi été réalisée pour validation avec le designer et aussi pour aider à la visualisation globale des éléments.

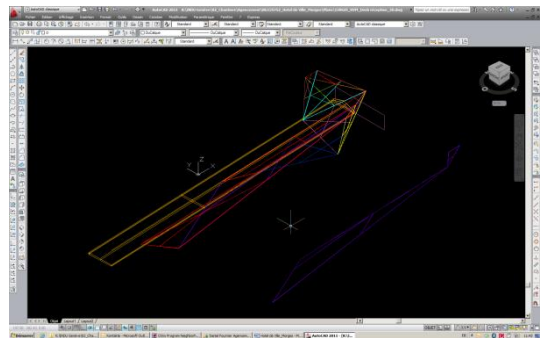

Travaux réalisés

Desk de réception et mobilier

